

Схема устройства
металлического забора
баскетбольной площадки в с. Беседино



Спецификация ограждения футбольной площадки

Поз.	Наименование	Габариты	Кол.	Масса, ед., кг	Приме- чание
1	Панель HARD-perimetr д.5 глб 100, RAL 6005 (зеленый) яч. 50х200	1530 х 2500	26		
2	Столб 80х80х2 высота 4000 без заглушки, RAL 6005 (зеленый мох)	80 х 80 х 2 х 4000	14		
3	Заглушка пластиковая	80 х 80	14		
4	Комплект скоба универсальная STAR с саморезом, RAL 6005 (зеленый)		112		

Спецификация ограждения баскетбольной площадки

Поз.	Наименование	Габариты	Кол.	Масса, ед., кг	Приме- чание
1	Панель HARD-perimetr д.5 глб 100, RAL 6005 (зеленый) яч. 50х200	1530 х 2500	80		
2	Столб 80х80х2 высота 4000 без заглушки, RAL 6005 (зеленый мох)	80 х 80 х 2 х 4000	41		
3	Заглушка пластиковая	80 х 80	41		
4	Комплект скоба универсальная STAR с саморезом, RAL 6005 (зеленый)		345		
5	Калитка 2030х1000 д.5, RAL 6005 (зеленый) яч. 50х200	2030 х 1000	1		

Схема устройства
металлического забора
футбольной площадки
в с. Беседино

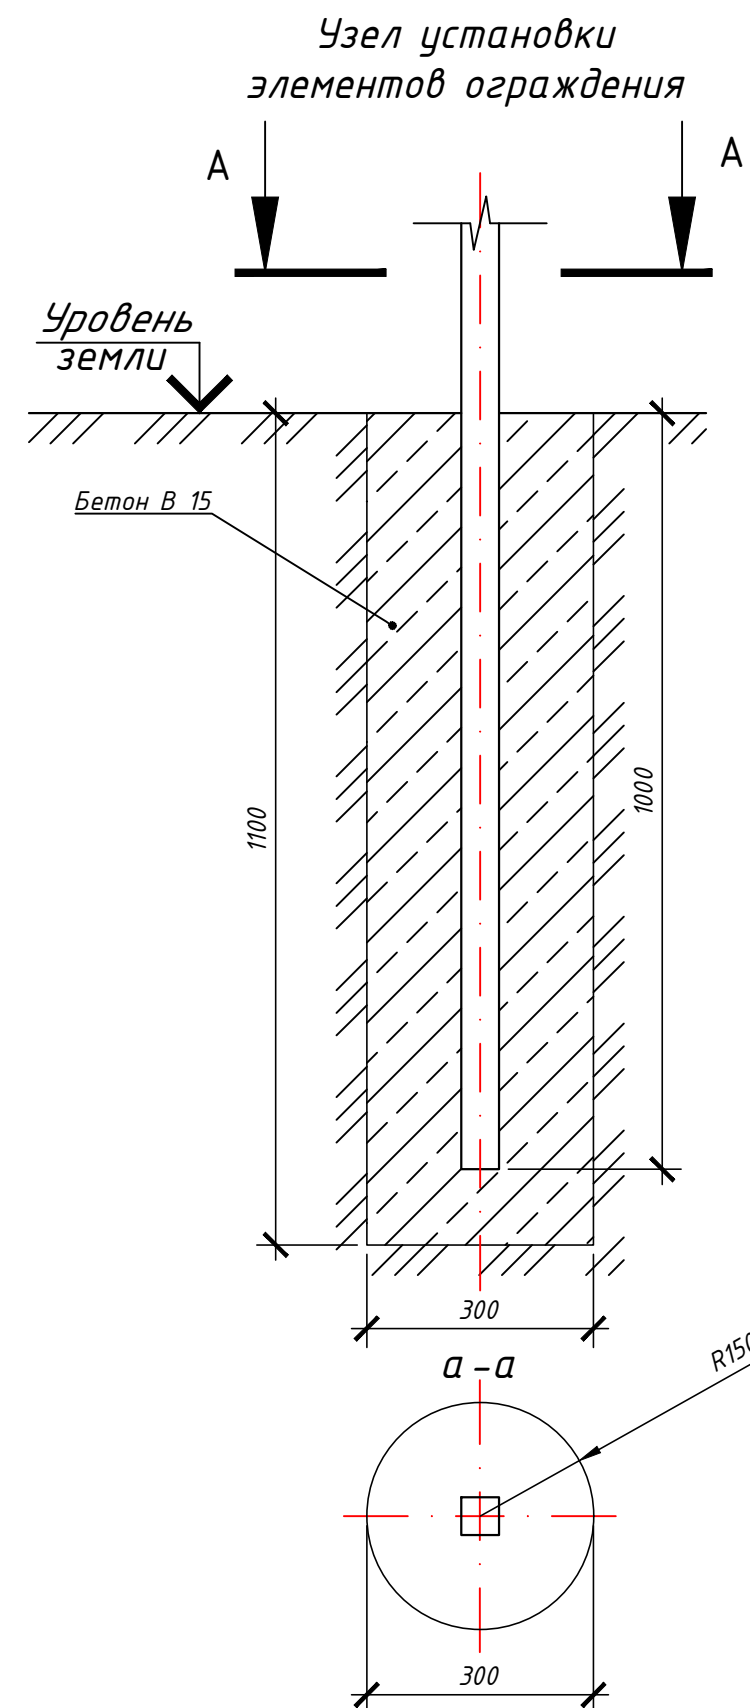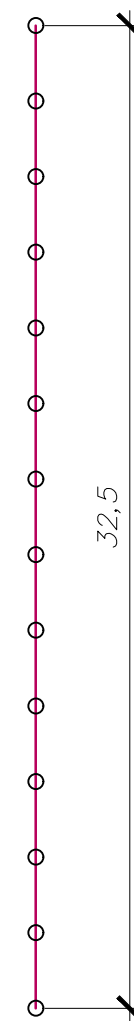

						01.25/1-ЭП			
						с. Беседино Курского района Курской области			
Изм.	Кол.уч.	Лист	№ док.	Подп.	Дата				
Разраб.					01.25	Сквер у мемориала с. Беседино (8 этап)	Стадия	Лист	Листов
Проверил					01.25		ЭП	2	
						Схема устройства металлического забора баскетбольной площадки, узел установки элементов ограждения	ИП Пустынников С.А.		
Н. контр.				01.25					
Рцк.проекта	Пустынников			01.25					